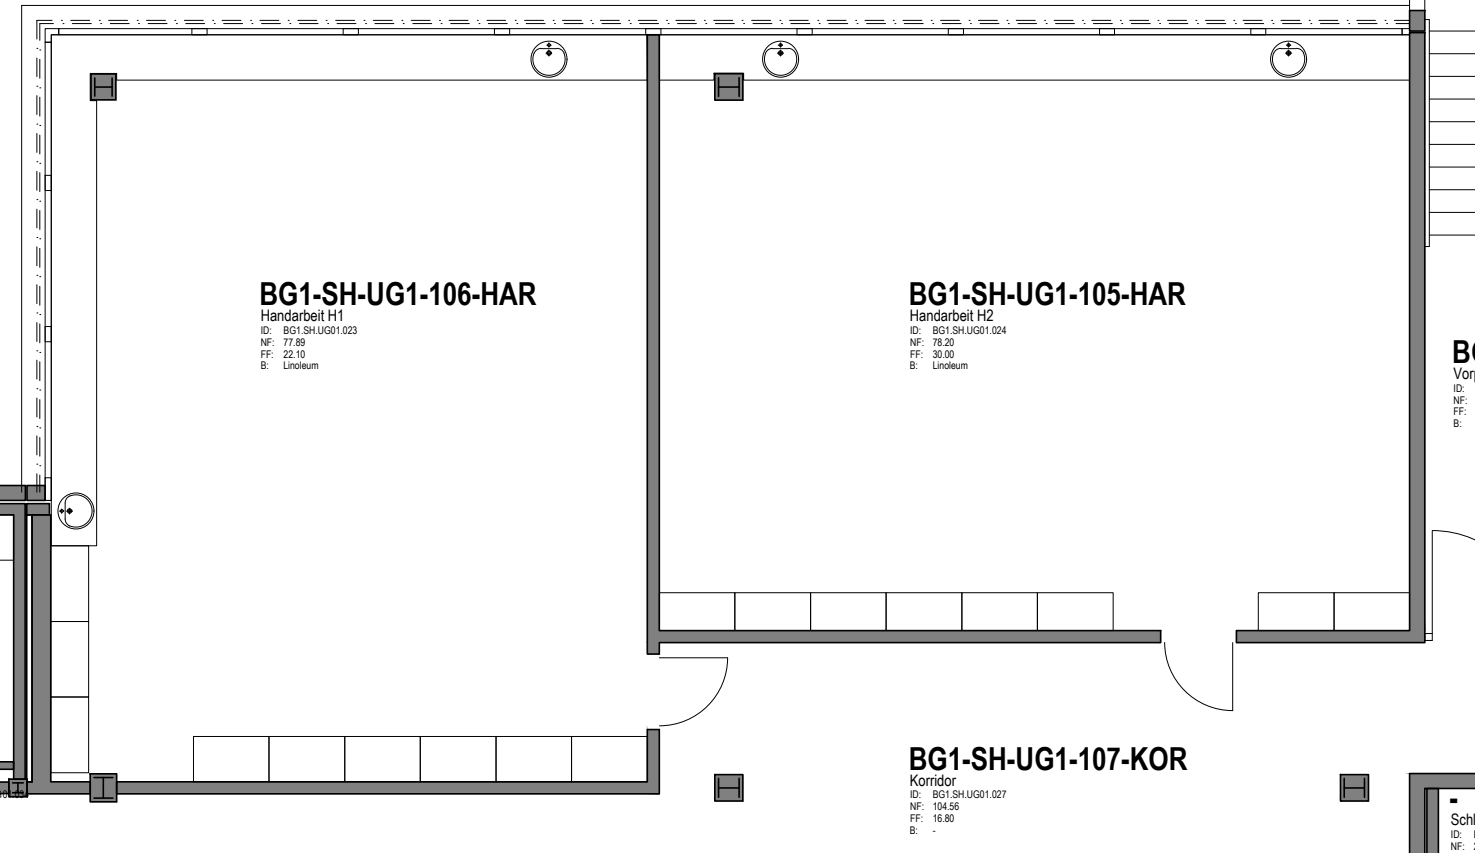
BG1-SH-UG1-106-HAR
Handarbeit H1
ID: BG1.SH.UG01.023
NF: 77.89
FF: 22.10
B: Linoleum
BG1-SH-UG1-105-HAR
Handarbeit H2
ID: BG1.SH.UG01.024
NF: 78.20
FF: 30.00
B: Linoleum
BG1-SH-UG1-107-KOR
Korridor
ID: BG1.SH.UG01.027
NF: 104.56
FF: 16.80
B: -