


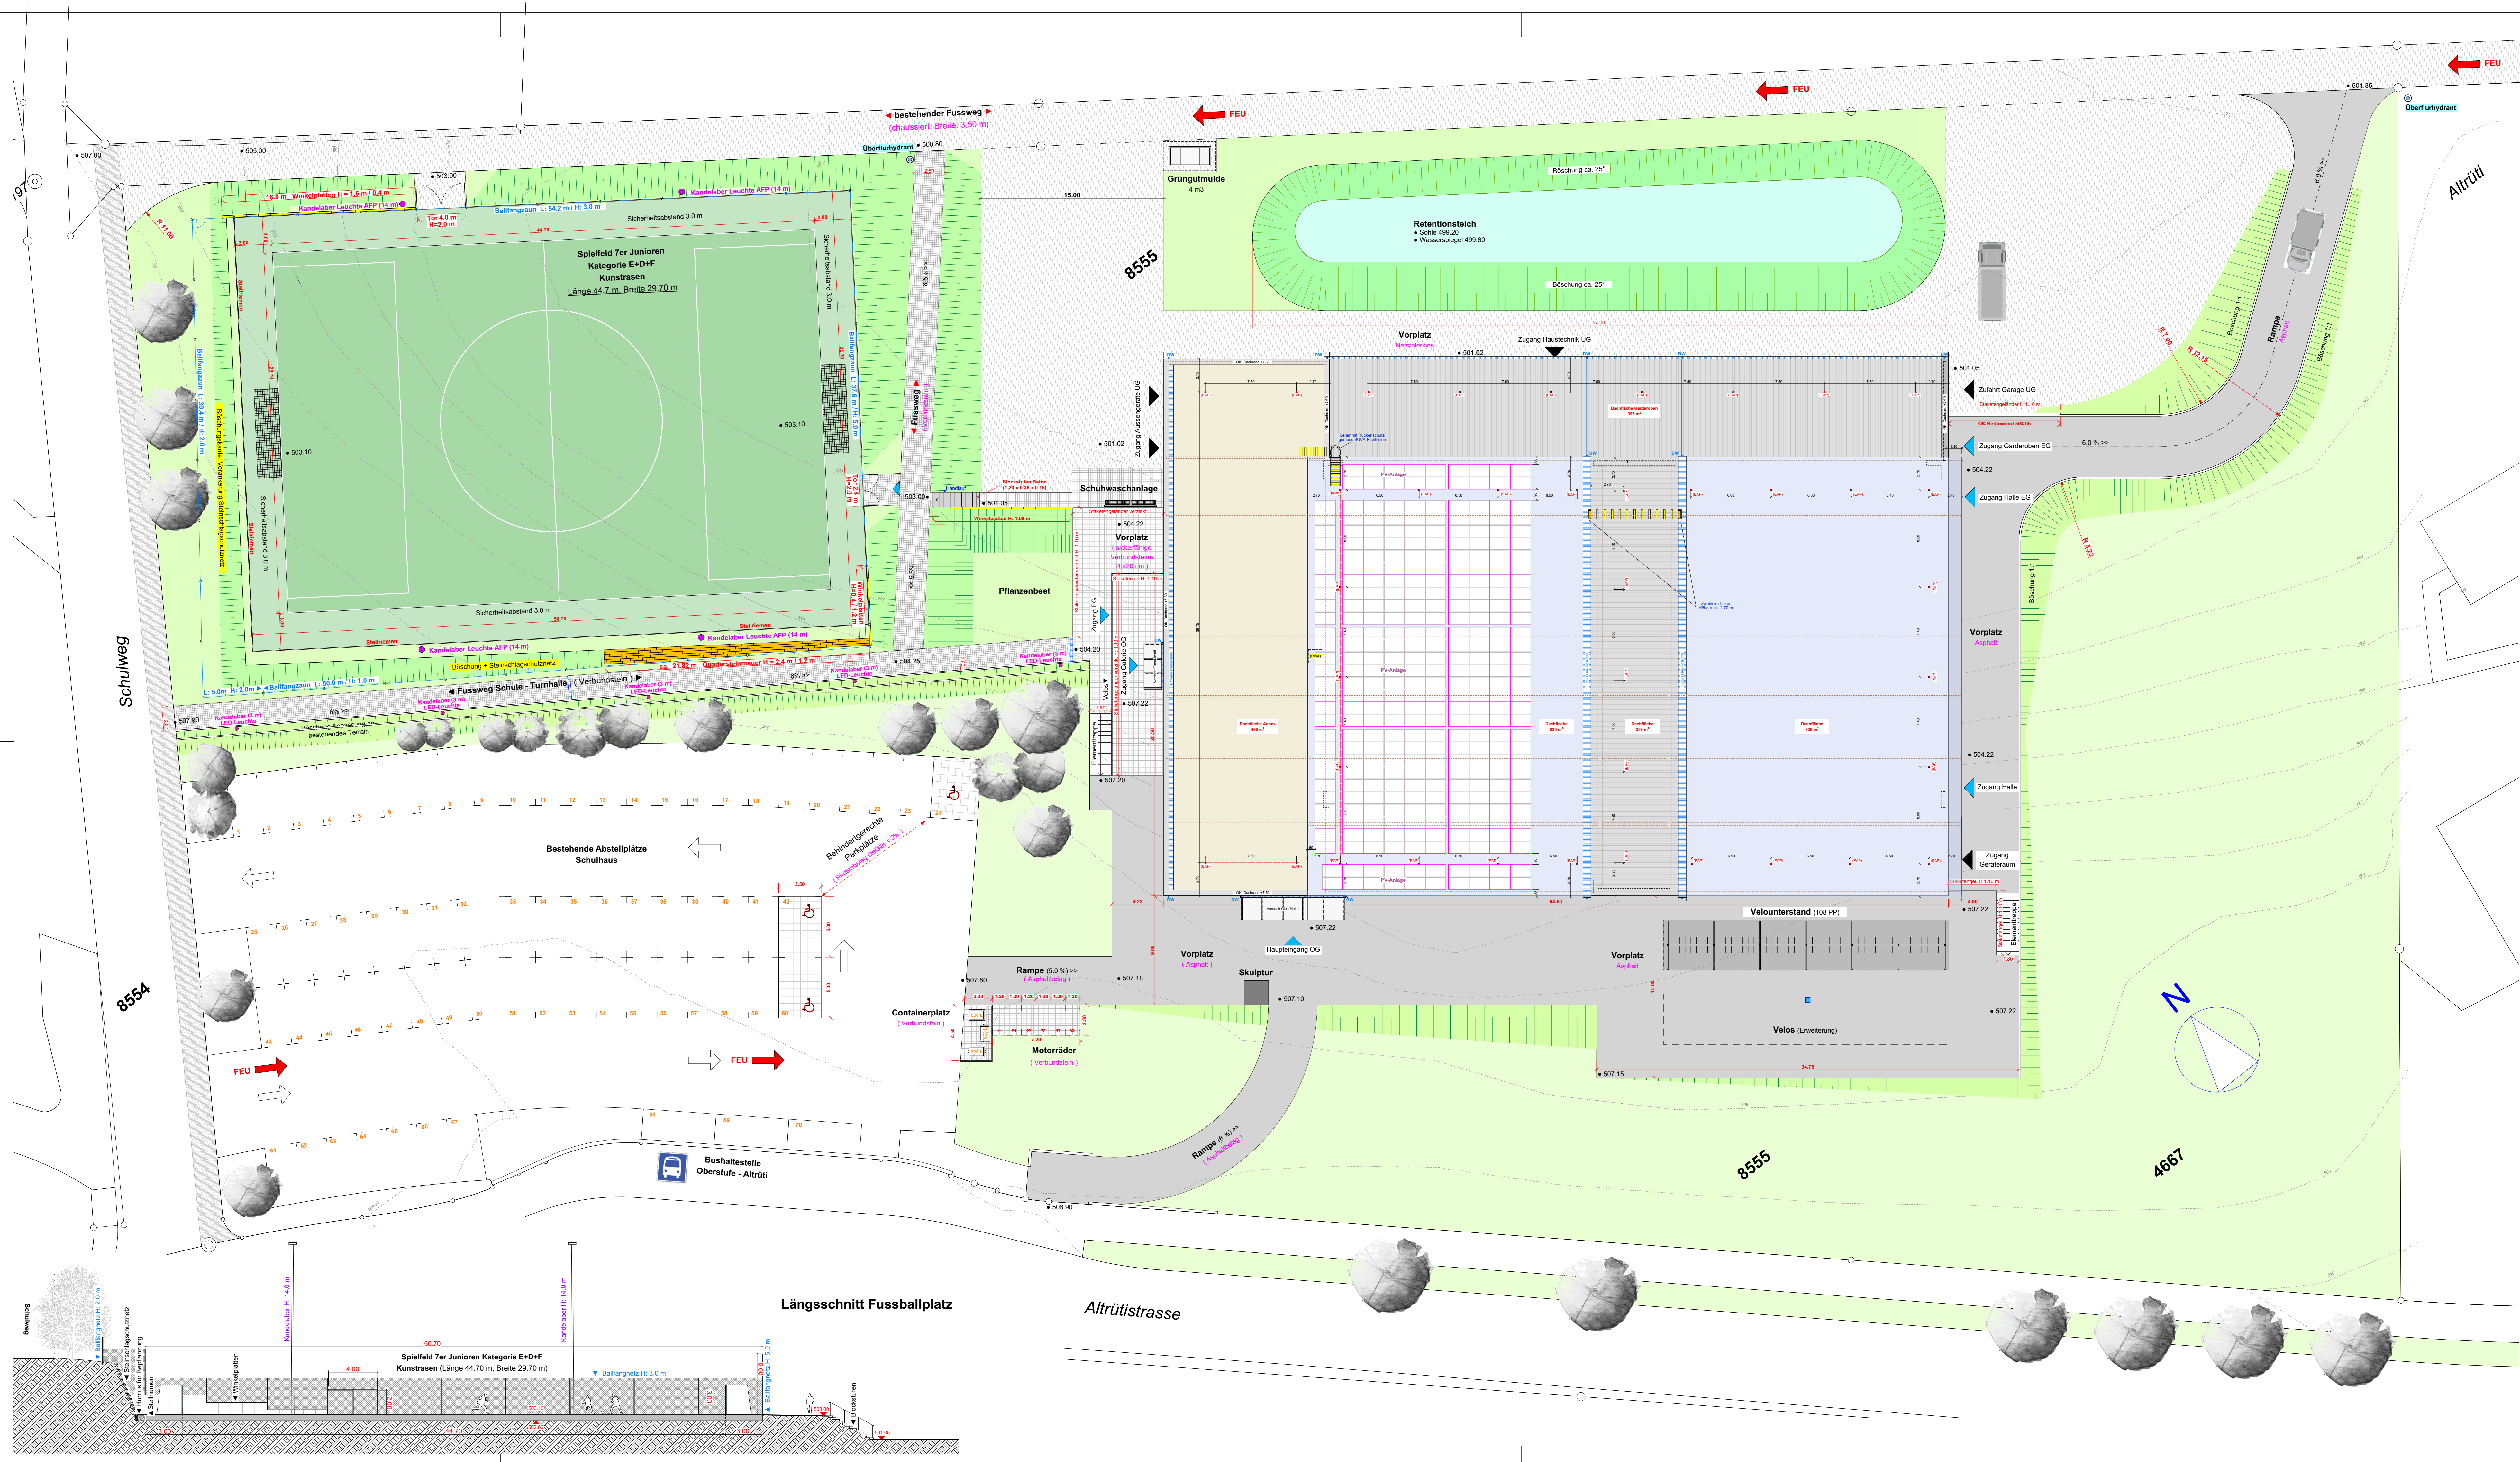

Visualisierung Fussballplatz

LEGENDE

- Chaussierung
- Asphaltbelag
- Rasen
- Kunstrasen
- Böschung
- Sickerfähige Verbundsteine
- Quadersteinmauer
- bestehende Bepflanzung
- Ein-/Ausgänge
- Zugang Nebenräume
- Winkel-/Stellplatten
- Steinschlagschutznetz
- Überflurhydrant
- FEU Feuerwehrmarsch

8625 Gossau Altrütistrasse Nr. BM0175-09

Dreifach Turnhalle Gossau

Umgebung mit Fussballfeld 1:200



+0.00 = 504.25 M.ü.M.